


ООО "БУГ-ПРОЕКТ"


***Храм Святого великомученика Георгия Победоносца
в микрорайоне "Восточный" по ул. Михаила Шило
в г.Иваново***



Брест - 2024

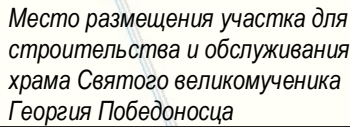

СОГЛАСОВАНО			
Инв. № подл.	Подпись и дата	Взам. инв. №.	

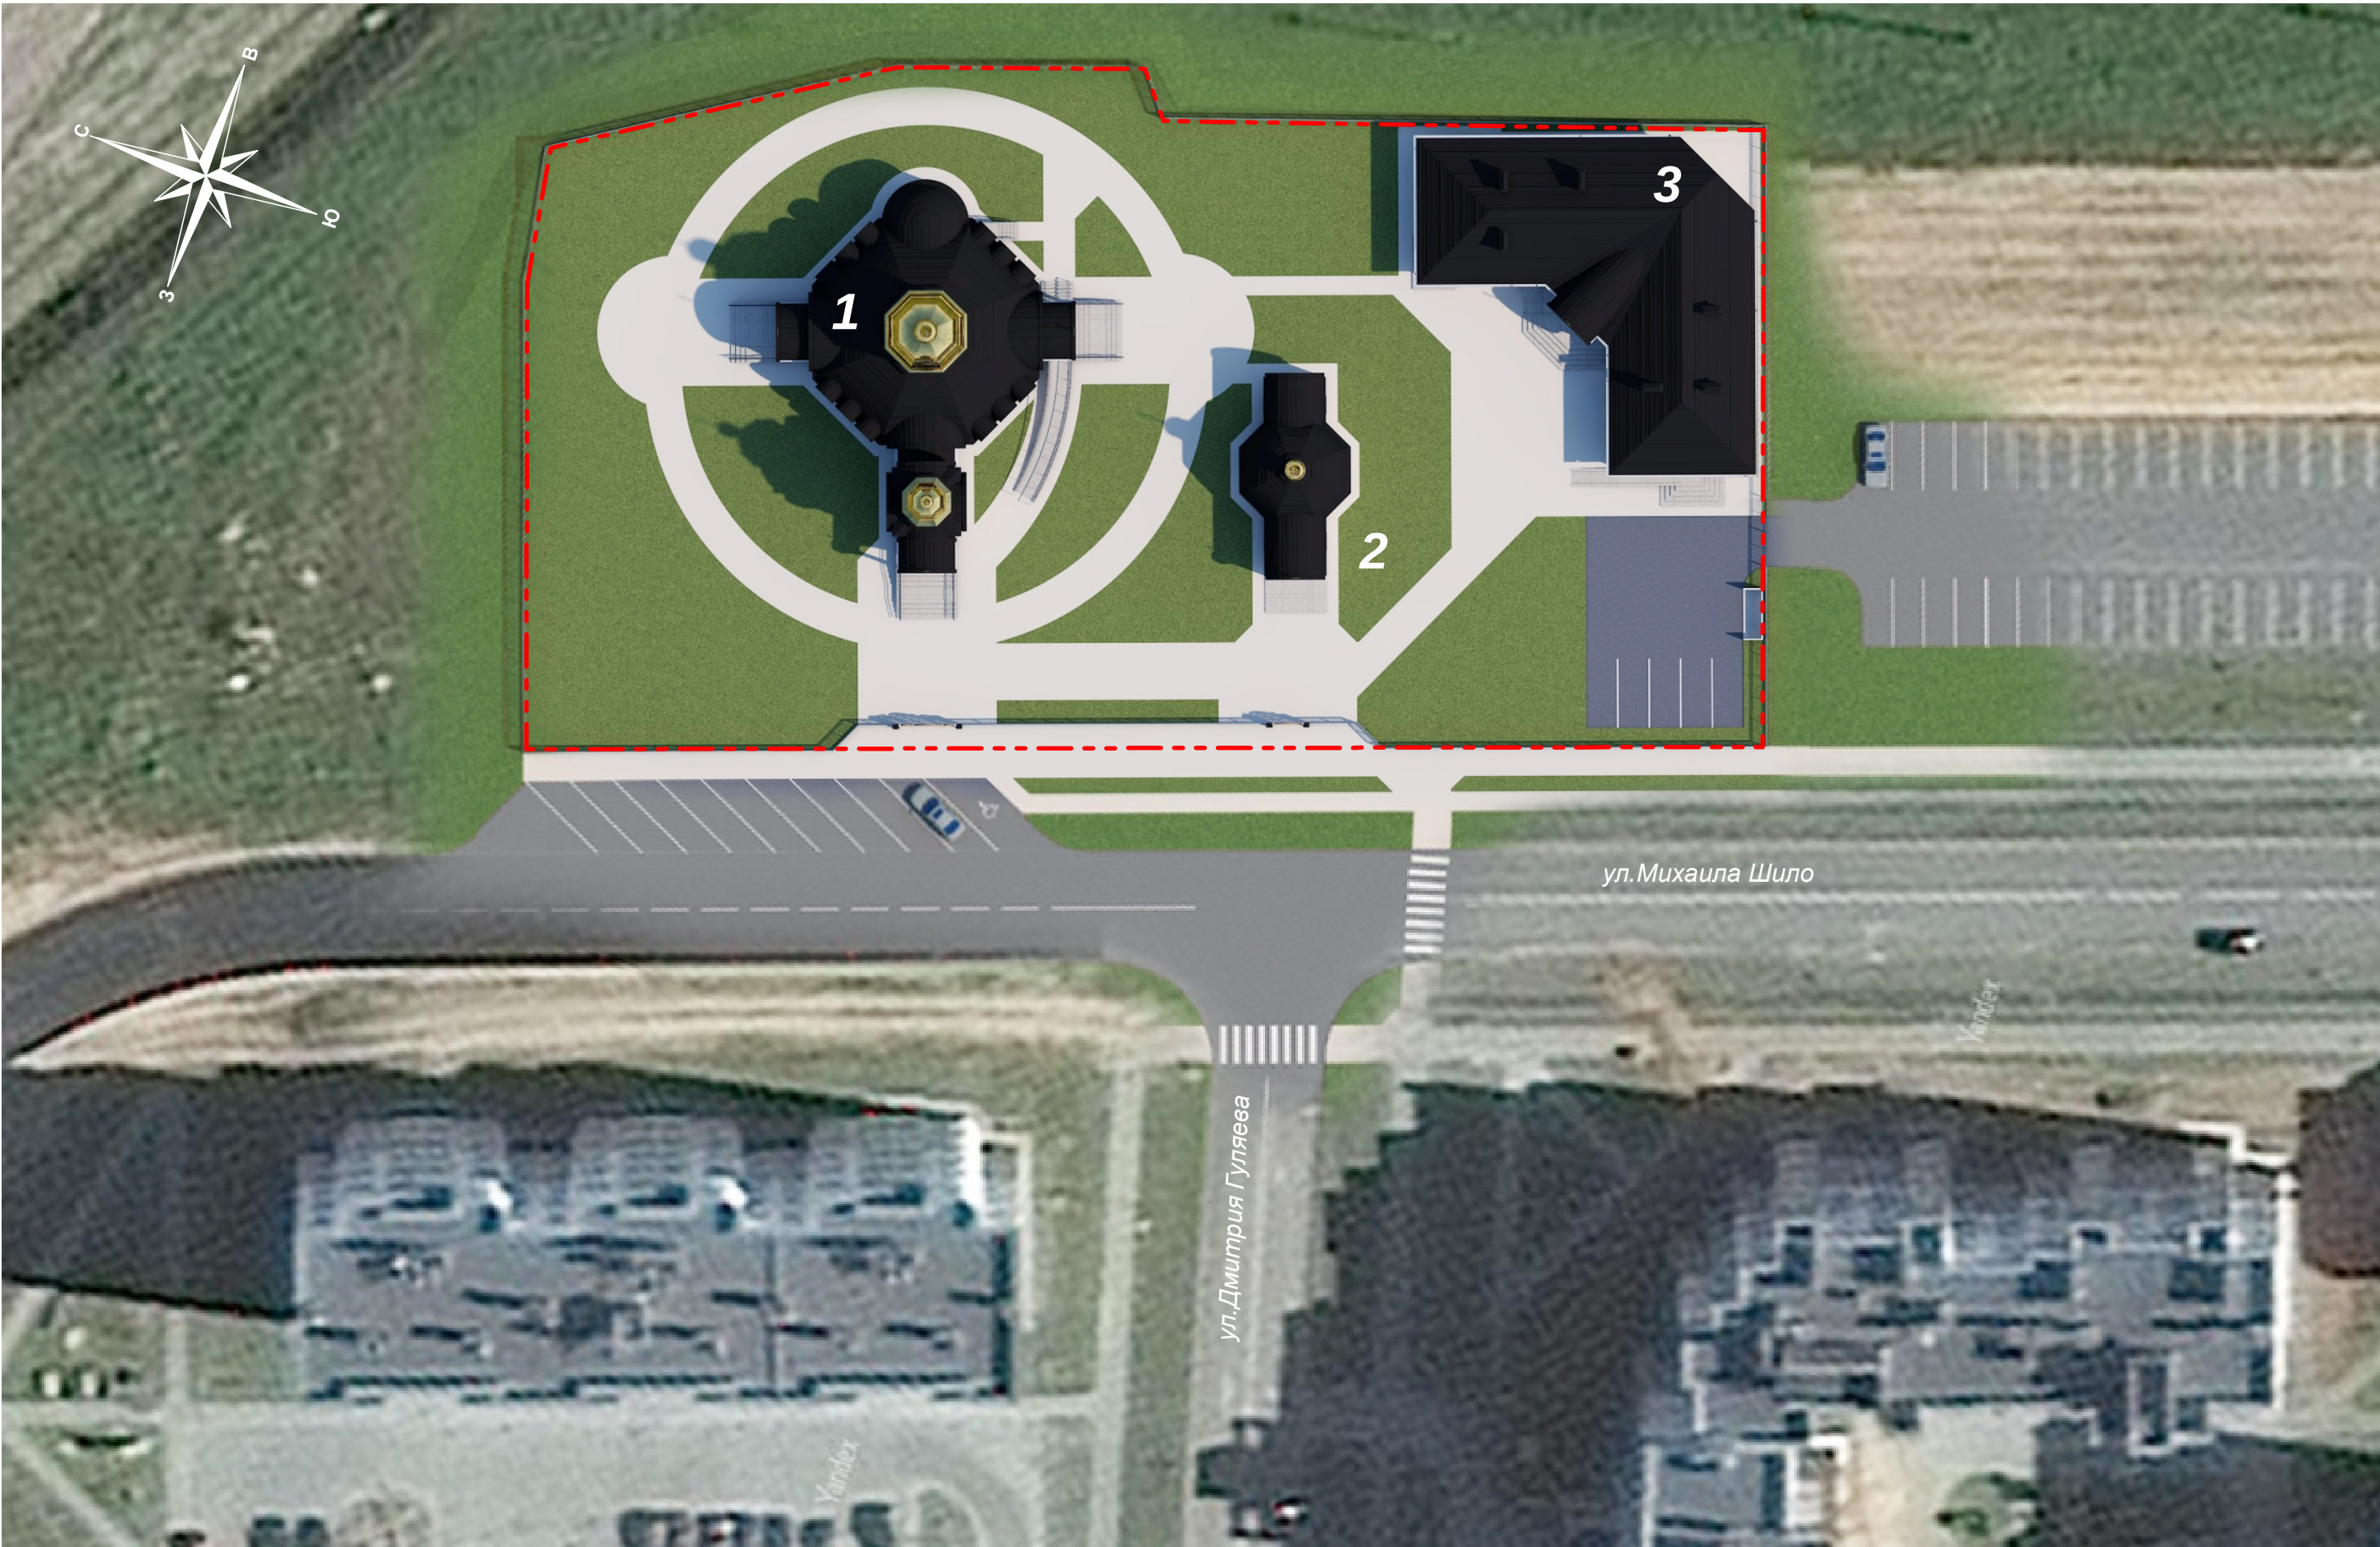

Экспликация зданий и сооружений

- 1 - Здание храма
- 2 - Часовня
- 3 - Причтовый дом

Условные обозначения

- - - - - граница участка согласно акта выбора для строительства и обслуживания храма Святого великомученика Георгия Победоносца

				Храм Святого великомученика Георгия Победоносца в микрорайоне "Восточный" по ул. Михаила Шило в г.Иваново	Стадия	Лист	Листов
Утвердил	Яроцевич		03.24		ПД		
Н.контр.	Пархомчук		03.24	Вариант 4. Схема генплана М1:500	ООО "БУГ-ПРОЕКТ"		
Проверил	Гуляко		03.24				
Разработал	Яроцевич		03.24				





Вид 4



Вид 5




Вид 6



Вид 7



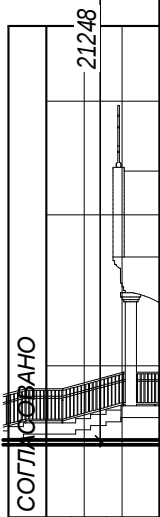

Инв. № подл.	Подпись и дата	Взам. инв. №.

				Храм Святого великомученика Георгия Победоносца в микрорайоне "Восточный" по ул. Михаила Шило в г.Иваново	Стадия	Лист	Листов
					Вариант 4. Высоты	ООО "БУГ-ПРОЕКТ"	
Утвердил	Яроцевич		03.24				
Н.контр.	Пархомчук		03.24				
Проверил	Гуляко		03.24				
Разработал	Яроцевич		03.24				

			СОГЛАСОВАНО			
Инв. № подл.	Подпись и дата	Взам. инв. №.				

Часовня

Причтовый дом

