


Расположение объекта

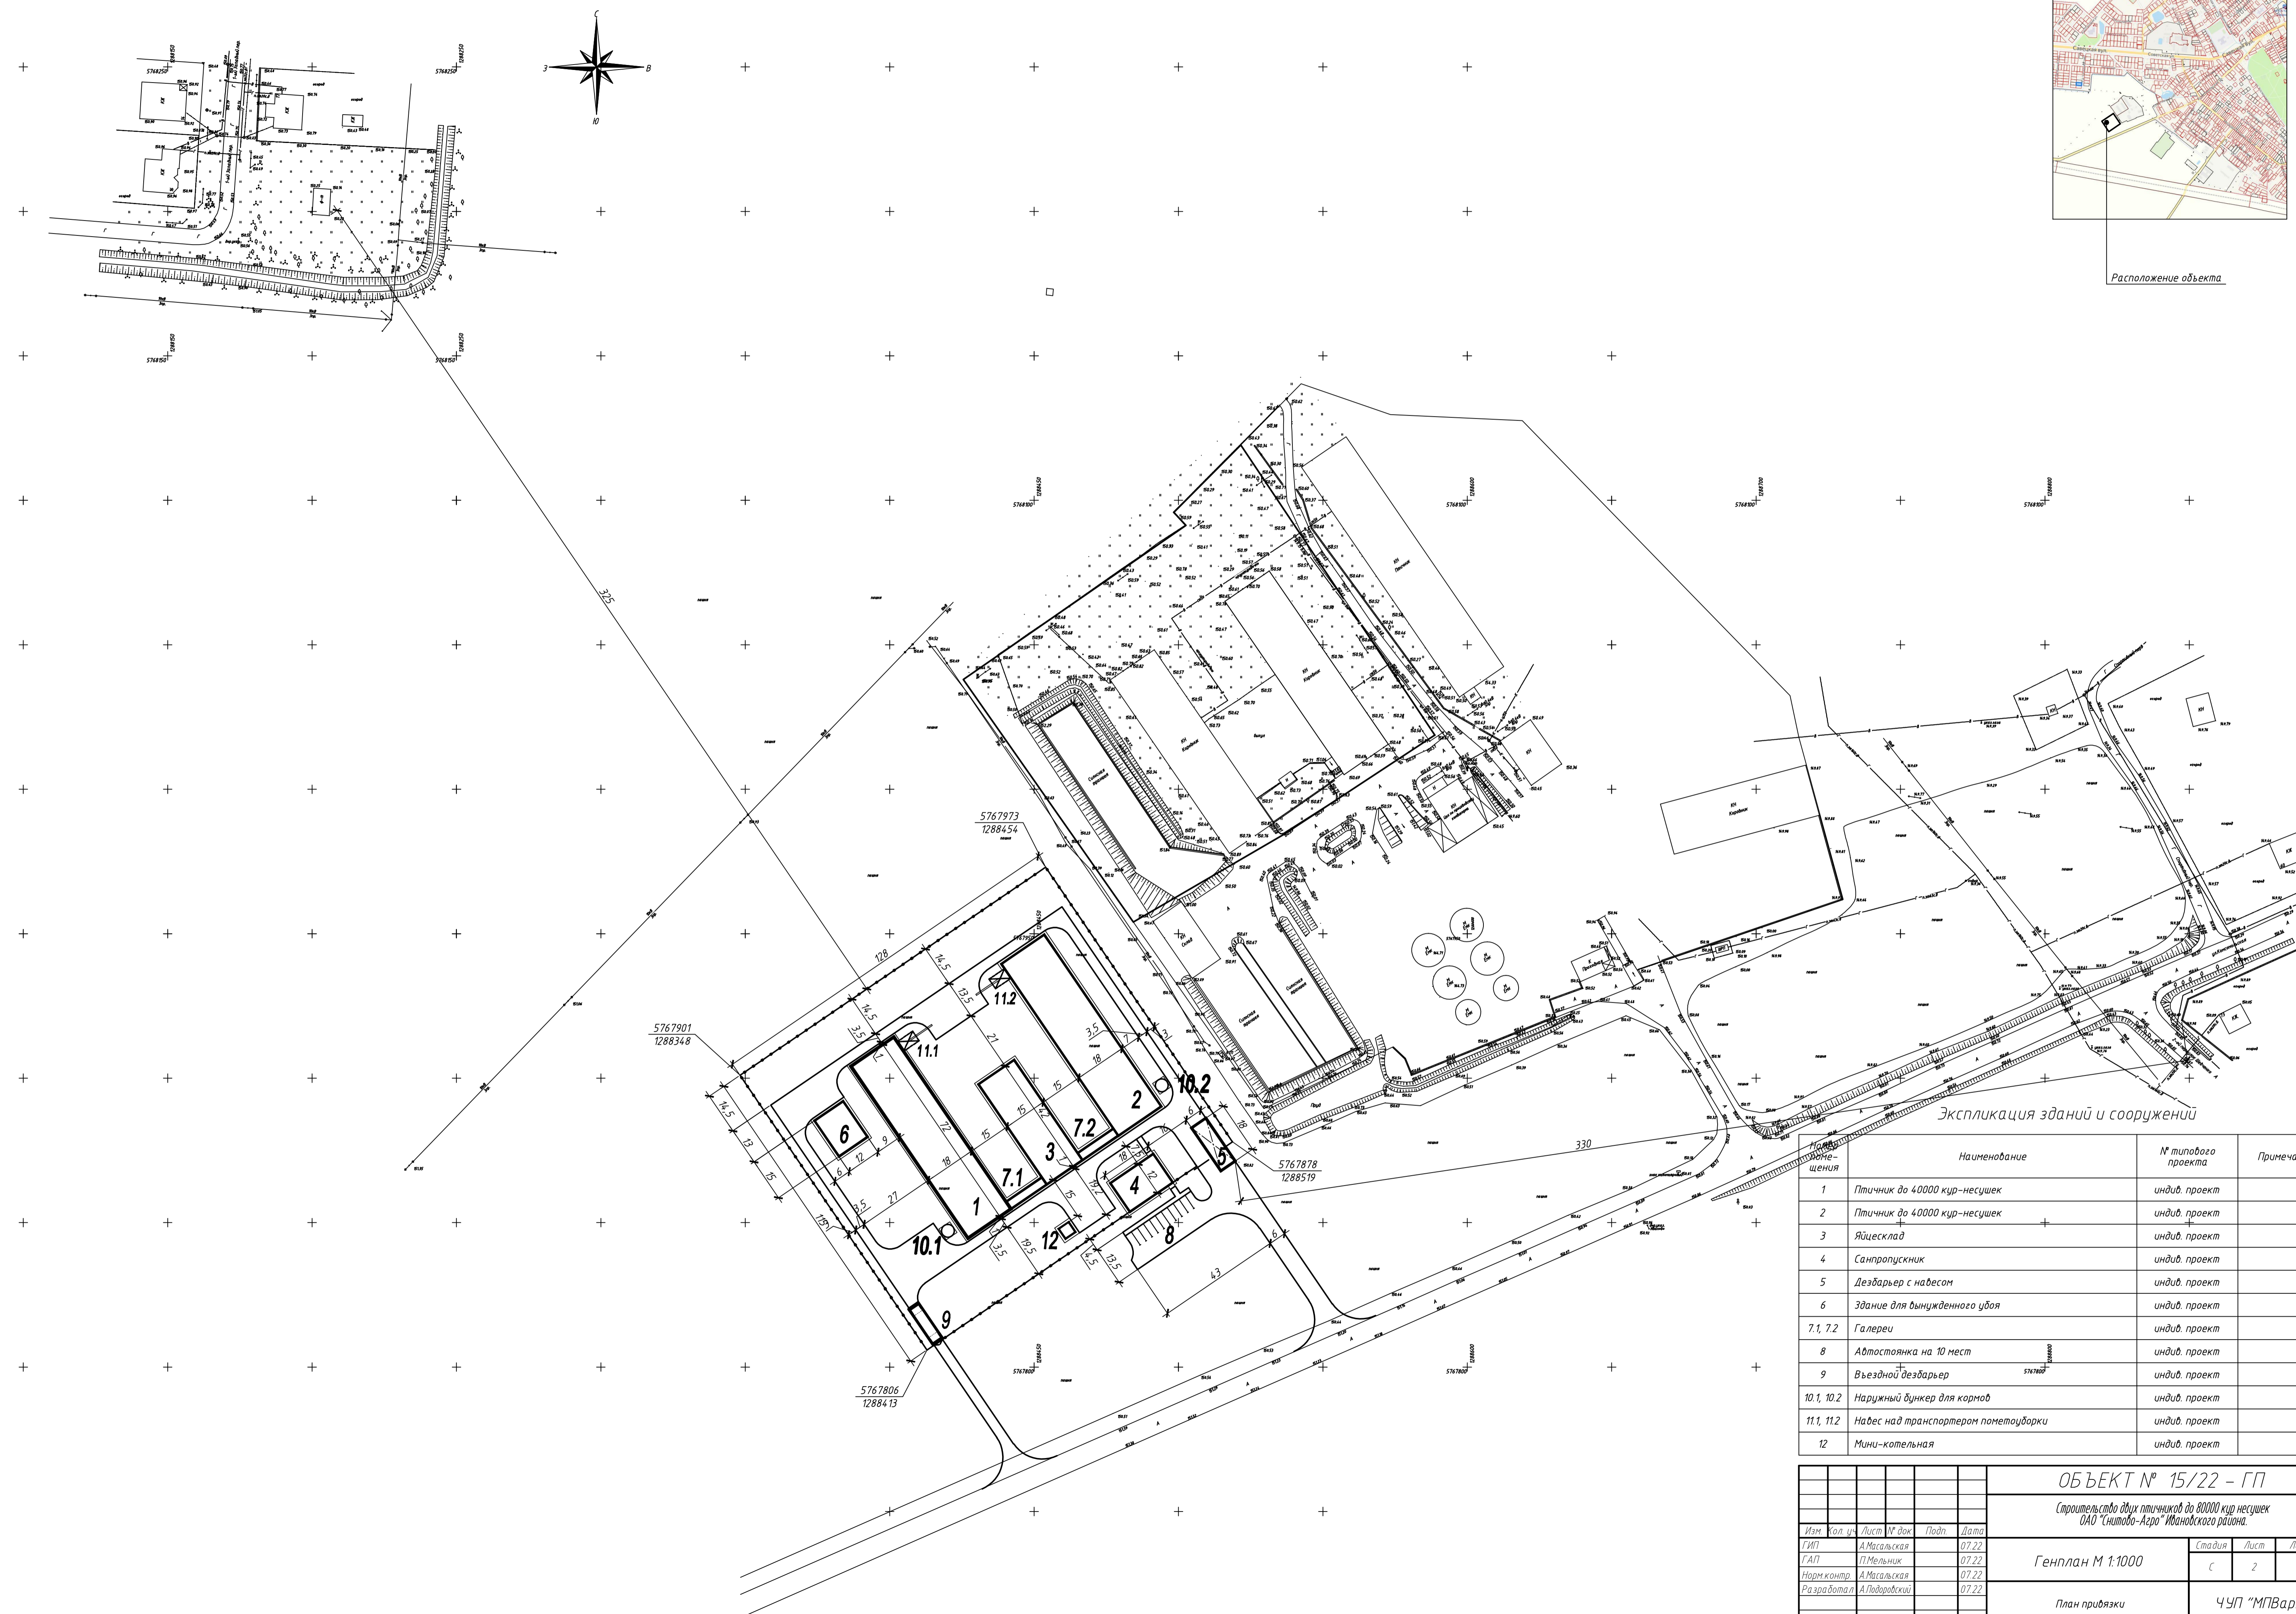

Экспликация зданий и сооружений

№ по плану	Наименование	№ типового проекта	Примечание
1	Птичник до 40000 кур-несушек	индив. проект	
2	Птичник до 40000 кур-несушек	индив. проект	
3	Яйцесклад	индив. проект	
4	Санпропускник	индив. проект	
5	Дезбарьер с навесом	индив. проект	
6	Здание для вынужденного убоя	индив. проект	
7.1, 7.2	Галереи	индив. проект	
8	Автостоянка на 10 мест	индив. проект	
9	Въездной дезбарьер	индив. проект	
10.1, 10.2	Наружный бункер для кормов	индив. проект	
11.1, 11.2	Навес над транспортом пометоудборки	индив. проект	
12	Мини-котельная	индив. проект	

<b>ОБЪЕКТ № 15/22 - ГП</b>			
Строительство двух птичников до 80000 кур-несушек ОАО "Ситово-Агро" Ивановского района.			
Изм.	Кол. ч.	Лист	№ док.
Г.И.П.		А.Масальская	07.22
Г.А.П.		П.Мельник	07.22
Норм. контр.		А.Масальская	07.22
Разработал		А.Подорожский	07.22
Генплан М 1:1000			Страница
План привязки			Лист
Копировал			Листов
ЧУП "МПВарх"			С 2